


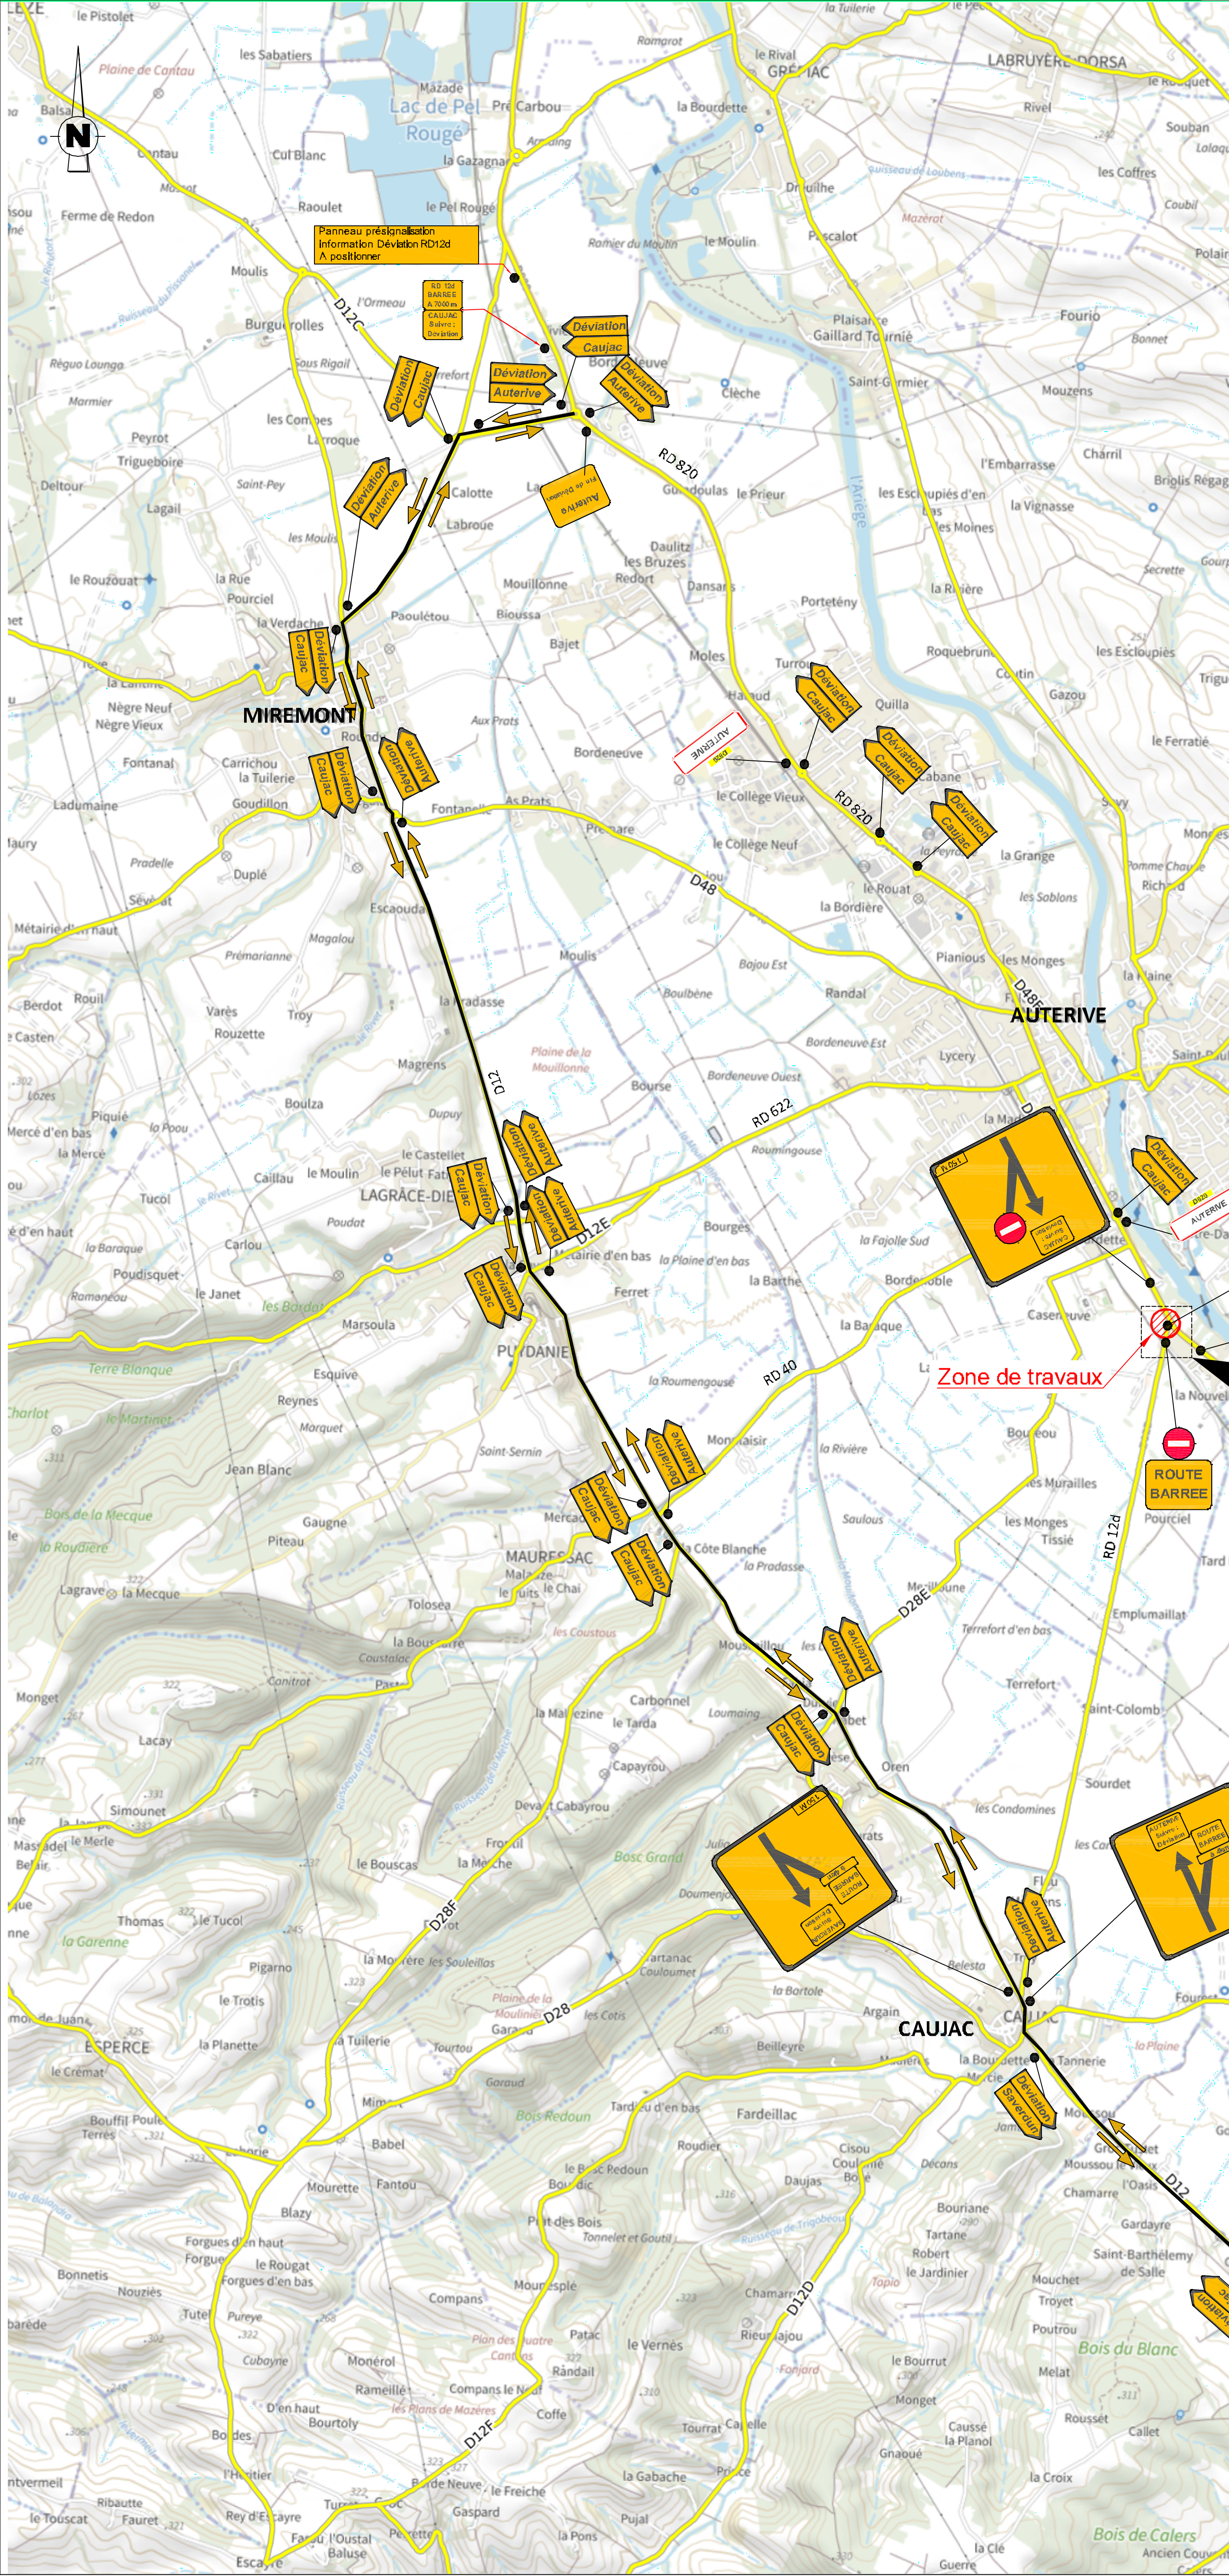

Direction des Routes
Direction Adjointe Actions Territoriales Nord
Service Etudes Travaux Nord
1, Boulevard de la Marquette
31 099 Toulouse cedex 9
Tél: 05.34.33.49.61

Opération : 24D91357

R.D.820
Aménagement d'un carrefour giratoire
entre la RD820 et la RD12d
(PR 59+502)

Commune d'Auterive


DOSSIER
DE
CONSULTATION
DES
ENTREPRISES

PLAN DE LA
DEVIATION

Echelle 1/20 000

PIECE N° : 23CD310280_DT_LU_P2_V1

INDICE	DATE	MODIFICATIONS
A	20/02/2024	PREMIERE EDITION

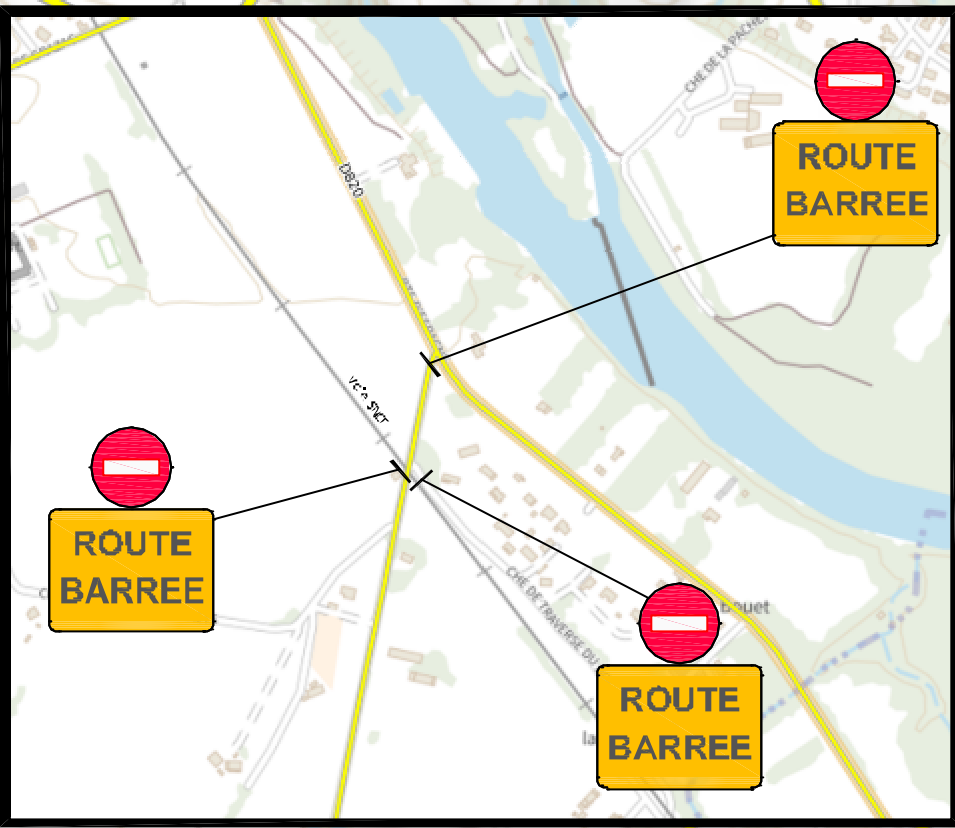

CINTEGABELLE